
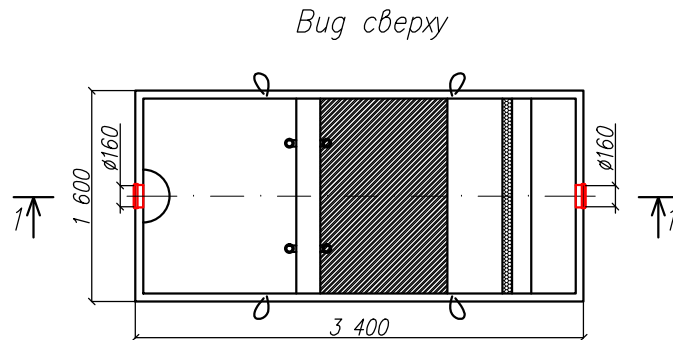
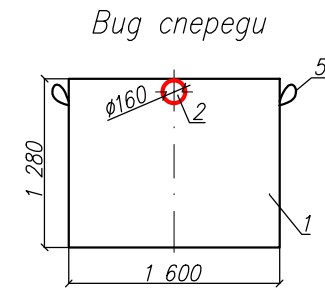


Бензомаслоотделитель со сбросом в общий коллектор
"BAZMAN ЛОС-ПП-П 5-ОК"

Приложение N _____
К договору поставки N _____ от _____
Спецификация N _____

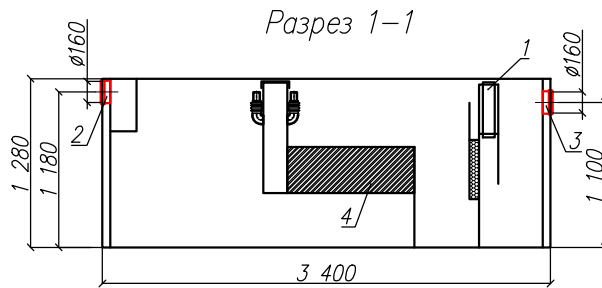

*Транспортировочный вес оборудования – 470кг
Вес оборудования в аварийном состоянии – 7500кг

Экспликация оборудования и сооружений N _____

Поз	Наименование	Кол-во	Мат-ал	Примечание
1	Корпус	1	ПП	L=3400мм S=1600мм H=1280мм
2	Подводящий патрубок (раструб/муфта)	1	ПП	DN/OD 160
3	Отводящий патрубок (раструб/муфта)	1	ПП	DN/OD 160
4	Коалесцентный модуль	1	ПВХ	
5	Транспортировочные петли	4	нейлон	

					ООО "ПК"		
					Бензомаслоотделитель со сбросом в общий коллектор		
Изм.	Лист	Документ	Подпись	Дата	"BAZMAN ЛОС-ПП-П 5-ОК"		
Разраб	Акулова К						
Проверил	Кичигин П				Стадия	Лист	Листов
						1	1
					BAZMAN		

Дата _____ Дата _____
Подпись _____ Подпись _____
М.П. М.П.

Инв. N подл. _____
Подпись и дата _____
Взак инв. N _____